


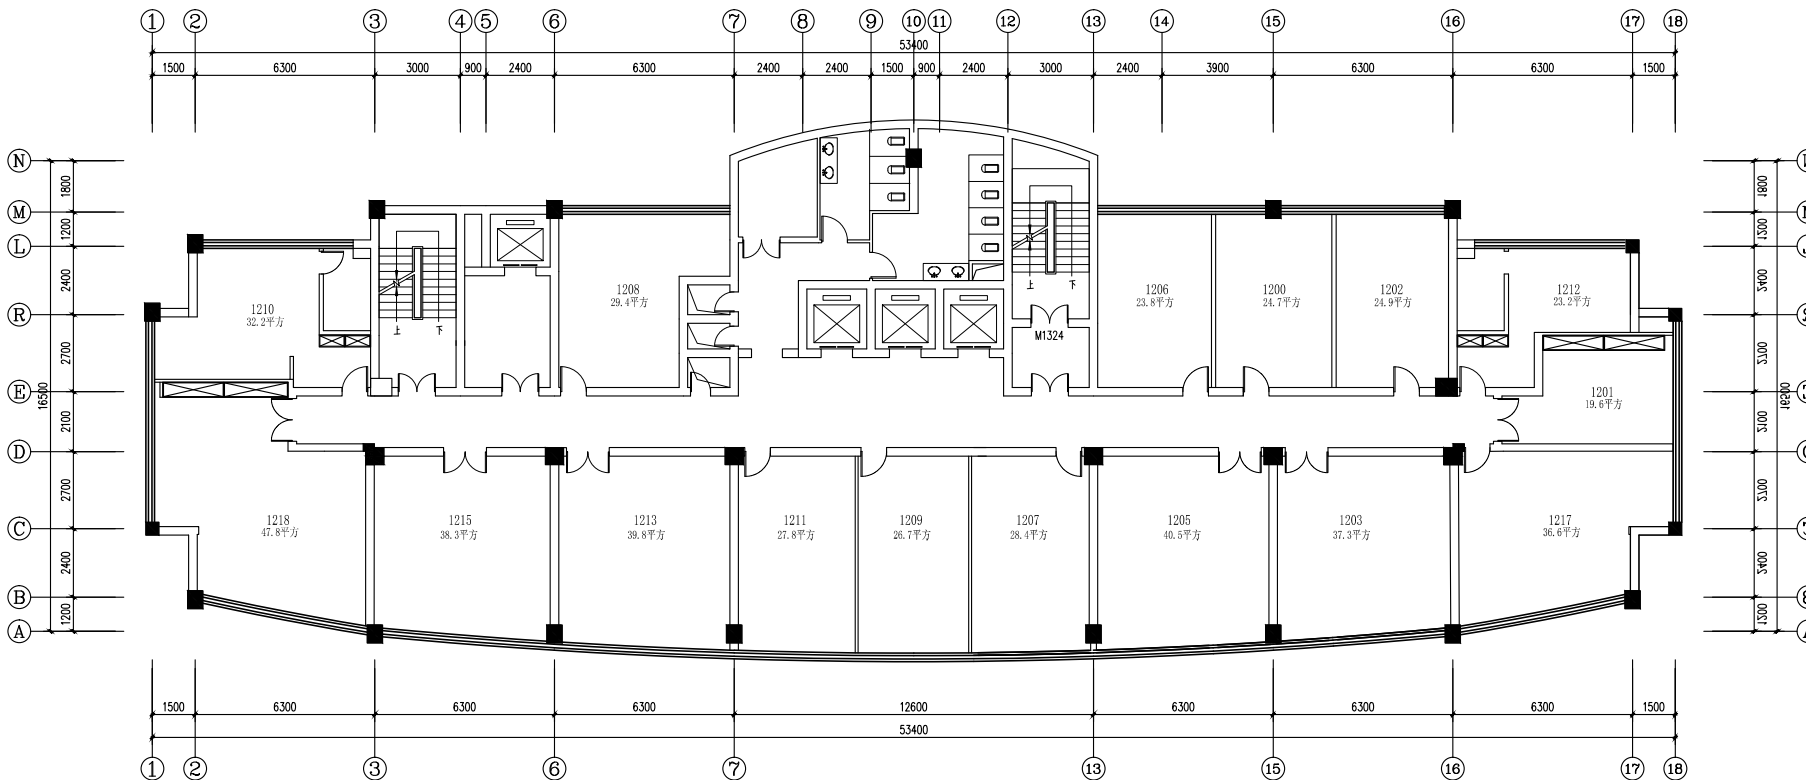

12P

12P PLAN

十二层原始结构图

SCALE: 1:120

设计单位 DESIGN UNITS

修改

REVISE

序号 NO.	修改 DESCRIPTION	日期 DATE

审核人审核人 STAMP FOR ISSUE

设计单位 CLIENT

项目名称 PROJECT

江西交投新能源集团办公室
室内改造方案 室内装修

图名 DRAWING TITLE

十二层原始结构图

设计人 NUCLEAR BY

项目负责人 DIRECTED BY

方案负责人 DIRECTED BY

绘图人 DRAWN BY

项目编号 JOB No.

图幅 SIZE

A3

数量 STATUS

DISCIPLINE

施工图 装饰

比例 SCALE

00

REV.NO.

图号 DRAWING NO.

日期 DATE

12F-01 2024.03